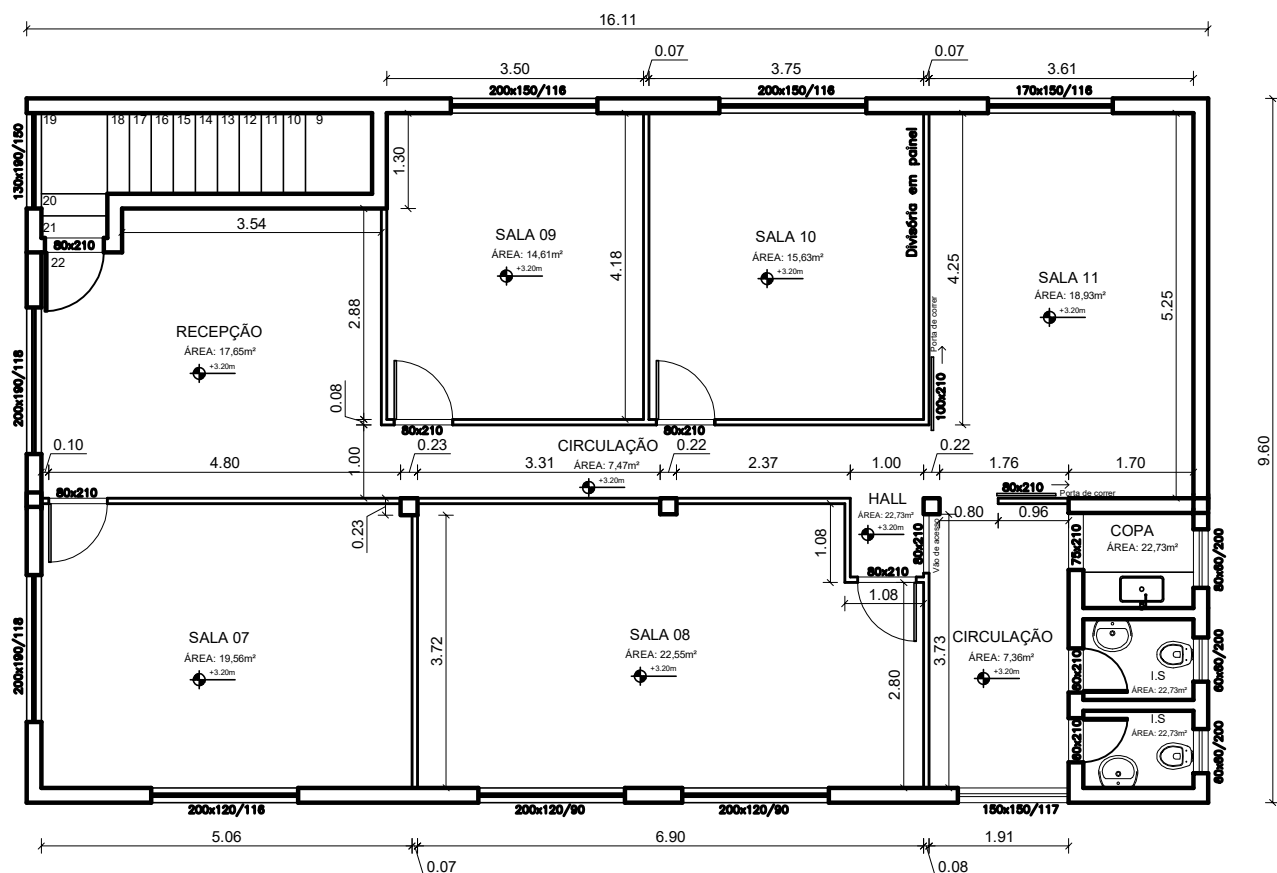


TÍTULO:

PROJETO DE REFORMA SEDE DA PREFEITURA MUNICIPAL  
(CROQUI SEG. PAVTO.)

## PLANTA BAIXA SEG. PAVTO

DETALHE DIVISÃO DRY WALL

ESCALA

1/50

PROPRIETÁRIO:

PREFEITURA MUNICIPAL DE LUMINÁRIAS

CNPJ:

18.244.301/0001-2

AUTOR DO PROJETO:

ADALGIANE SOUZA MONTEIRO

CREA:

204995/D

Data:

20/01/2022