

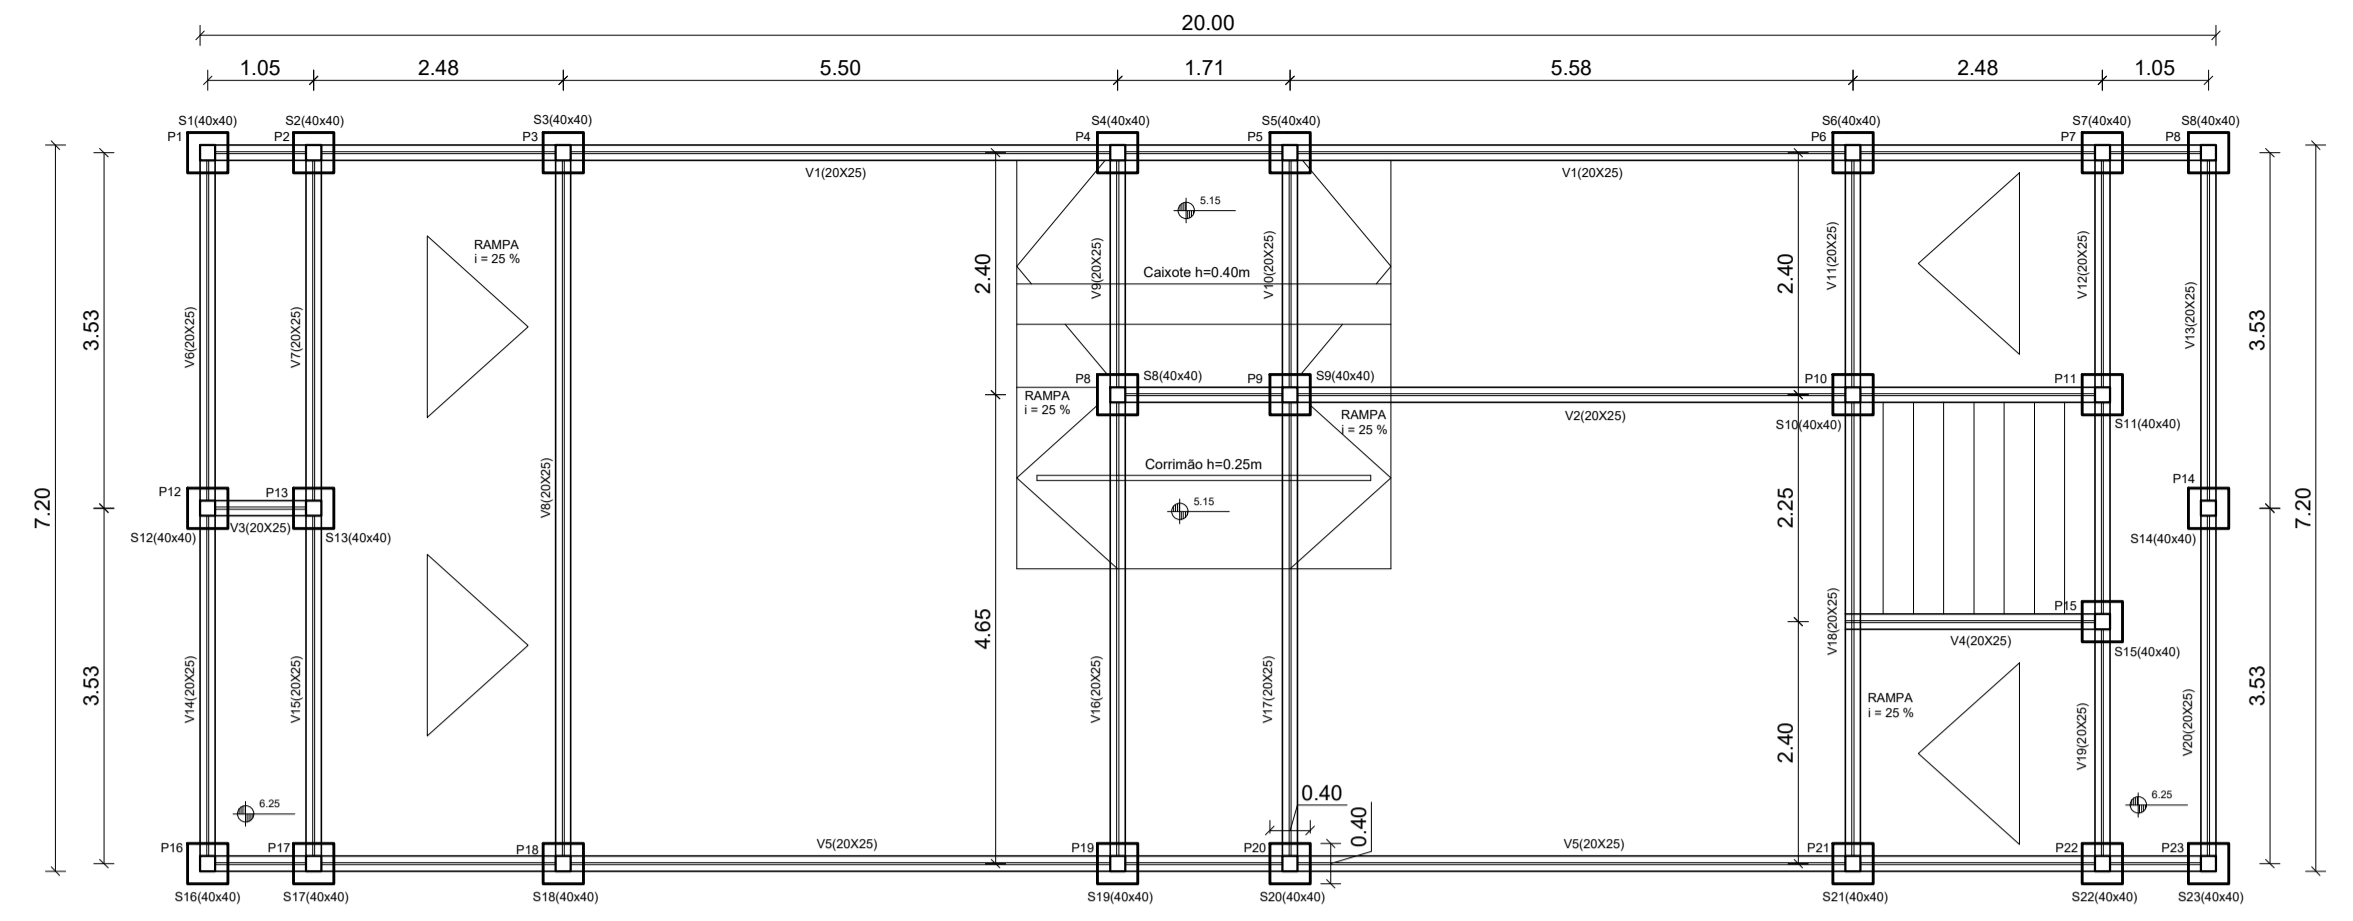
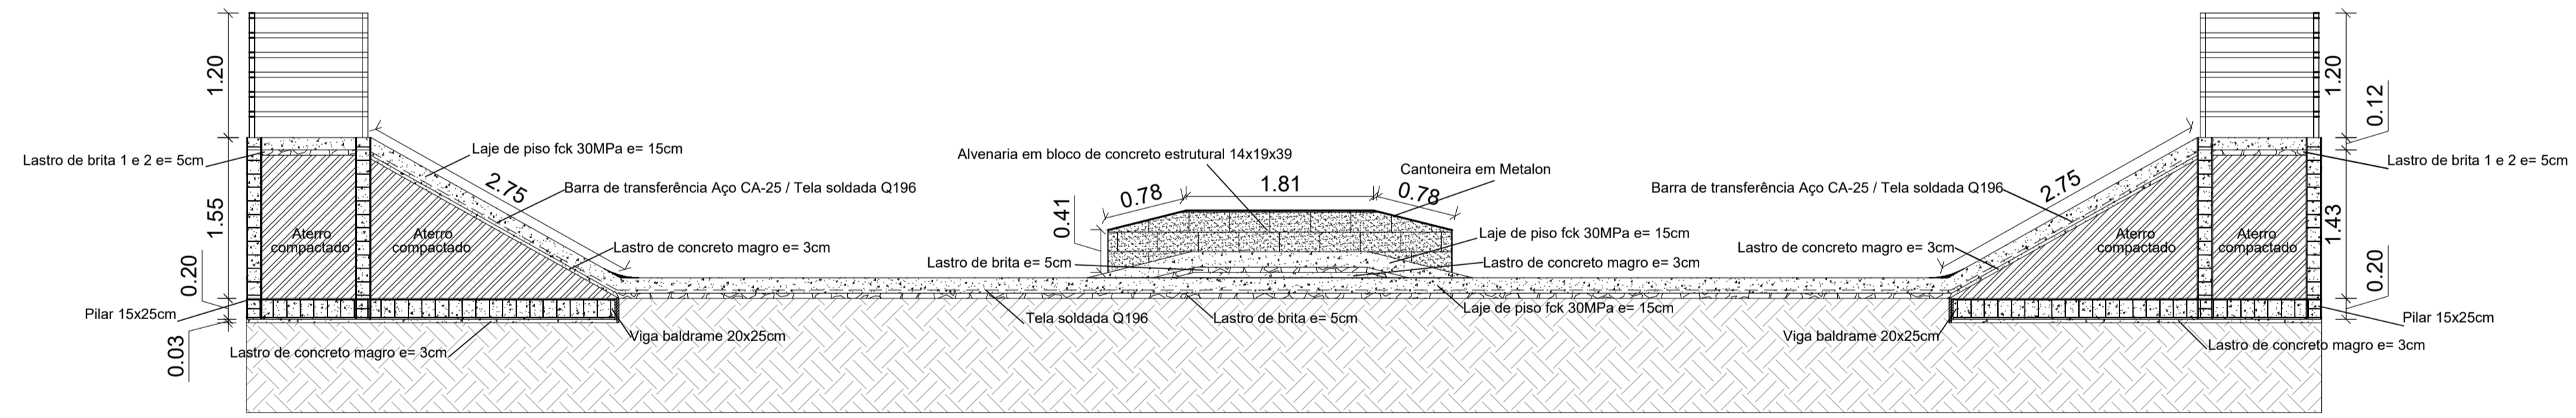


Planta Baixa - Pista de Skate
 Escala 1:75
 Área=144,00m²

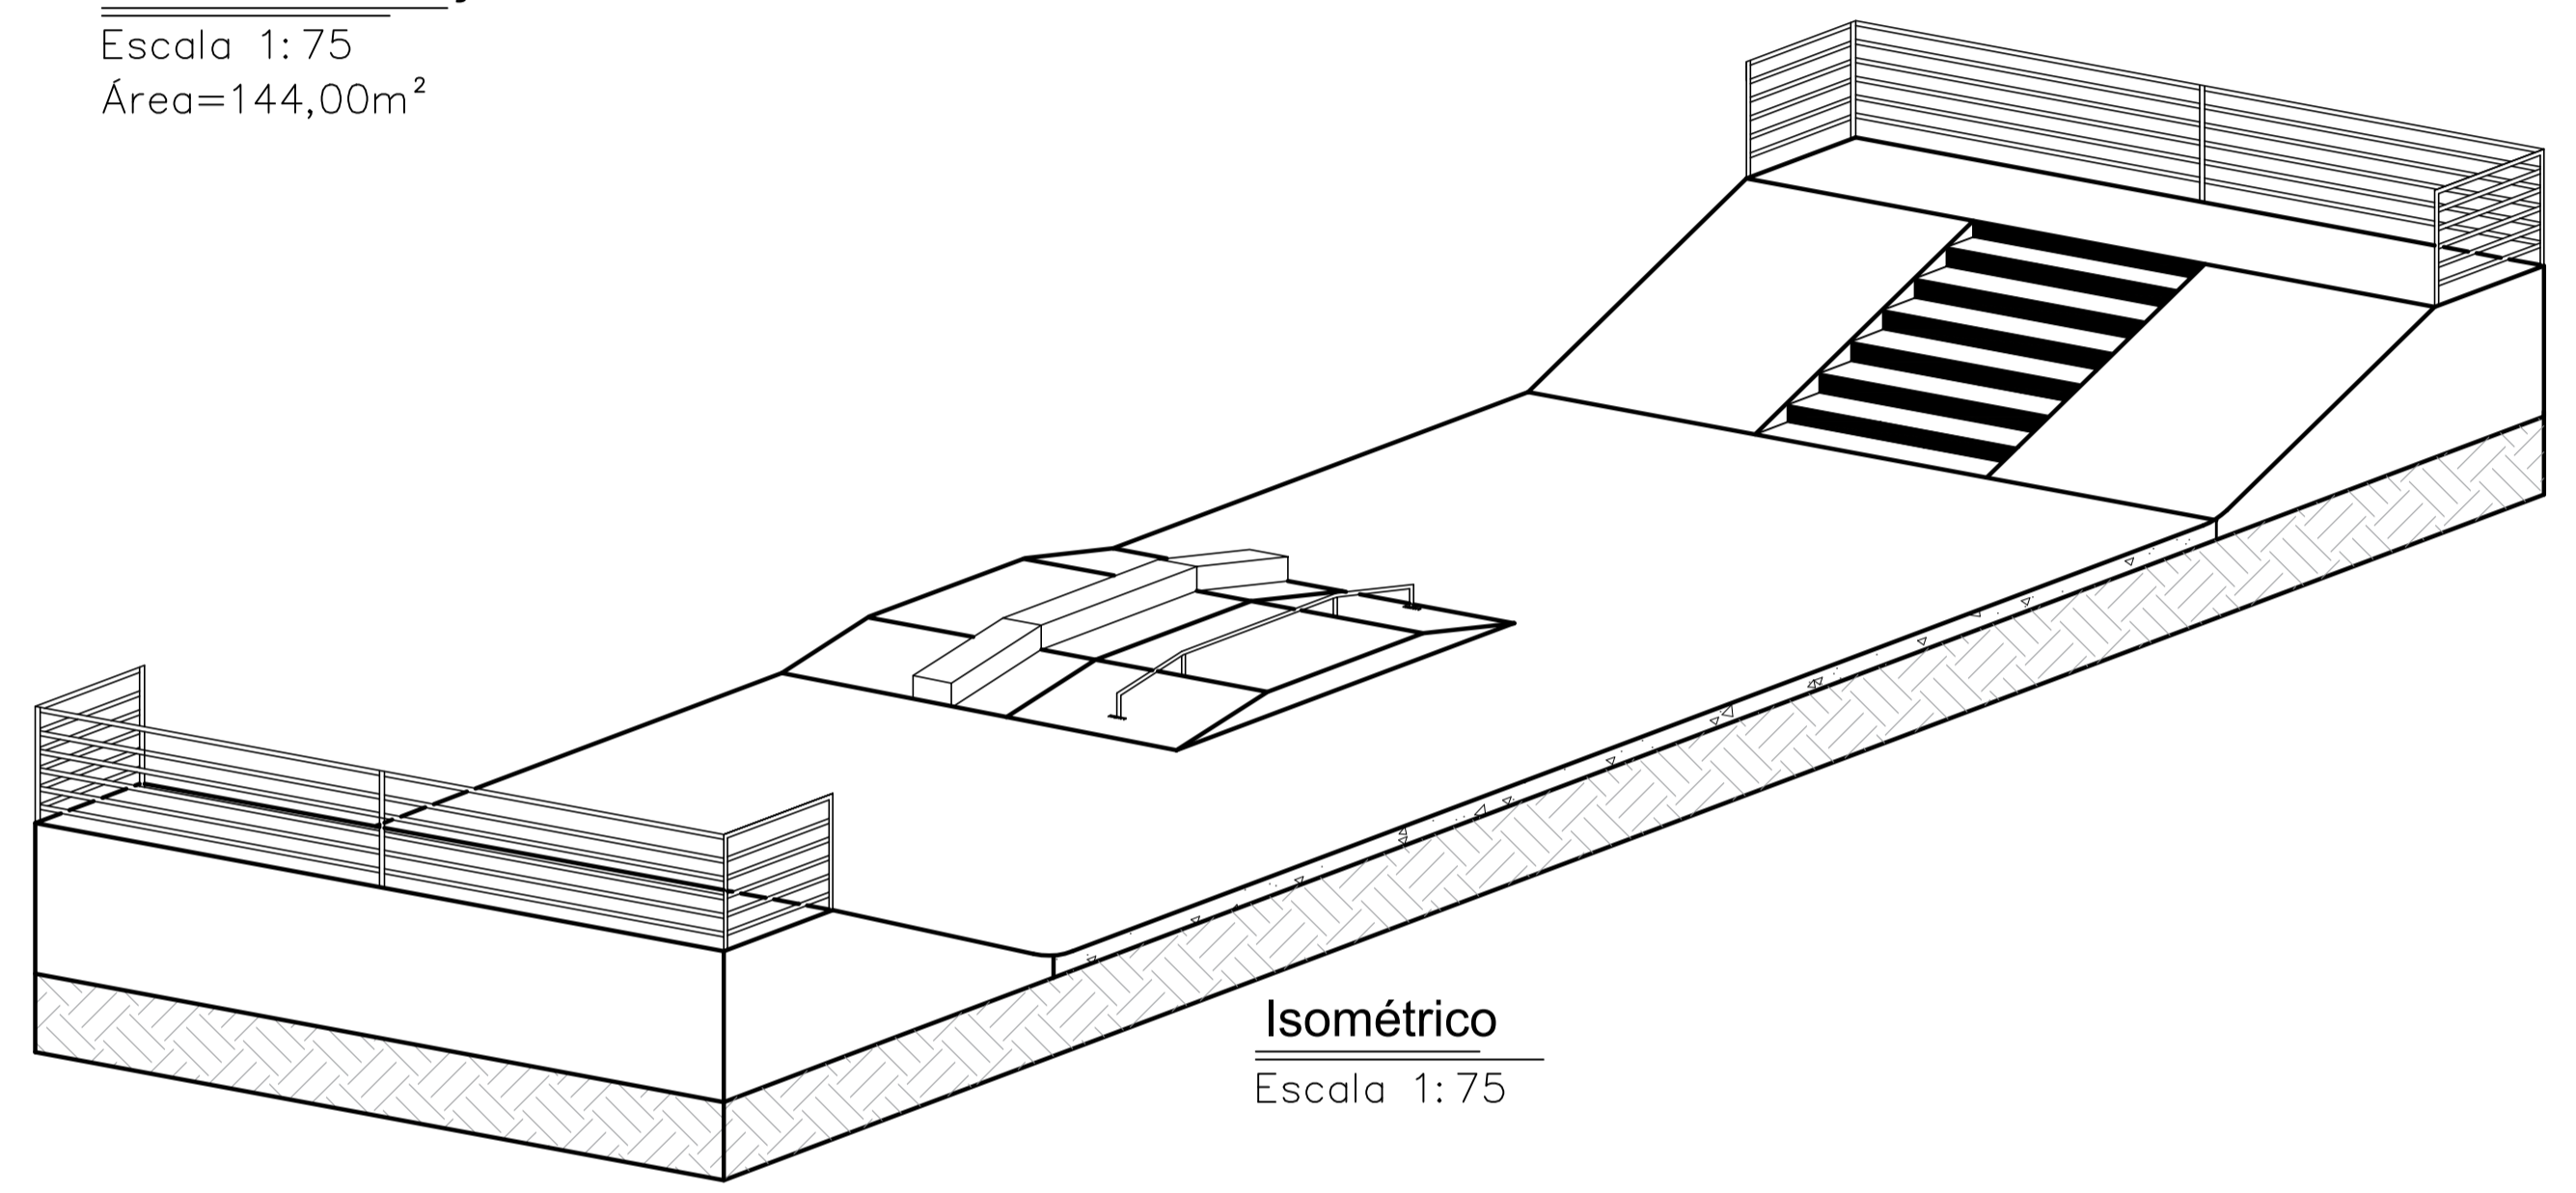


Planta de Localização
 Escala 1:75
 Área=144,00m²

Detalhe Alvenaria Estrutural

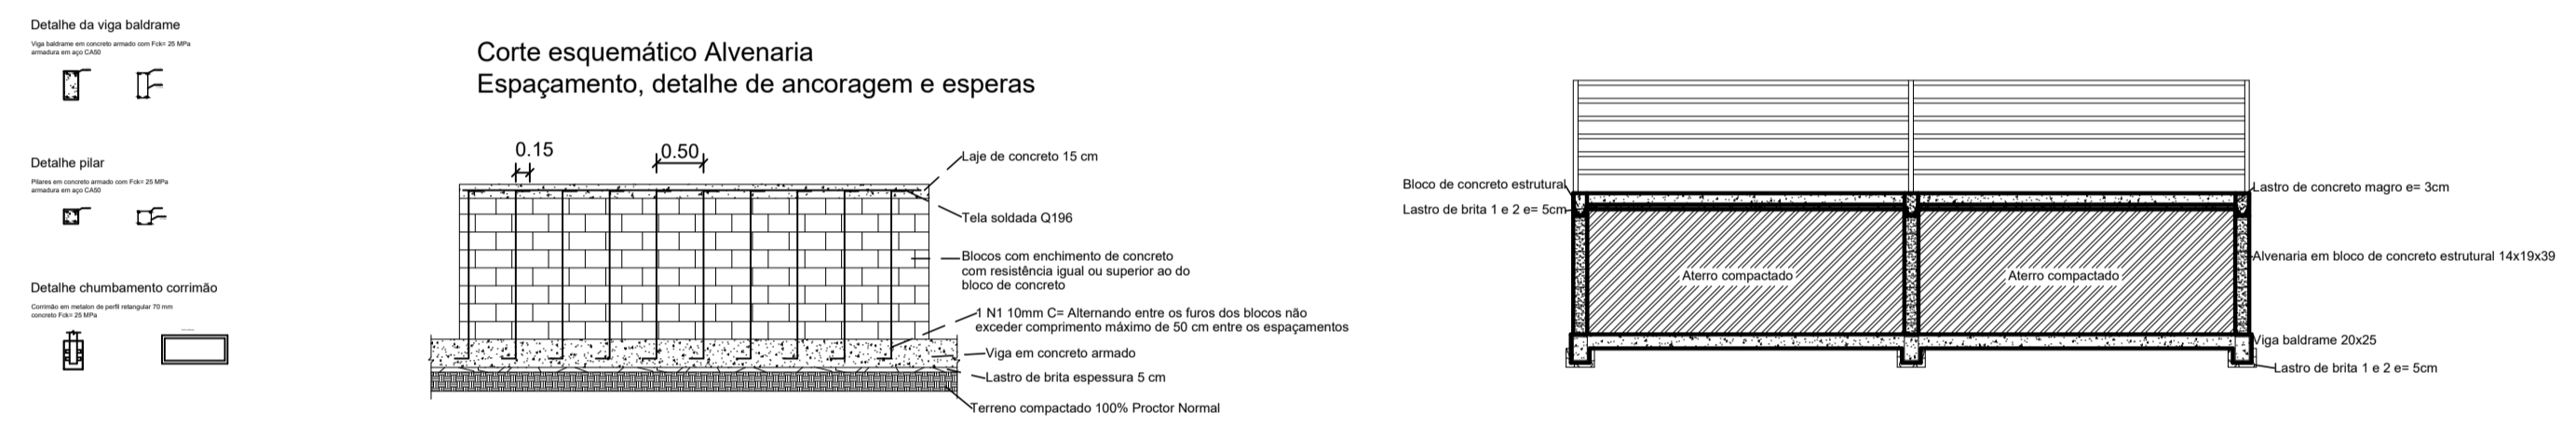

Corte "AB"
 Escala 1:50

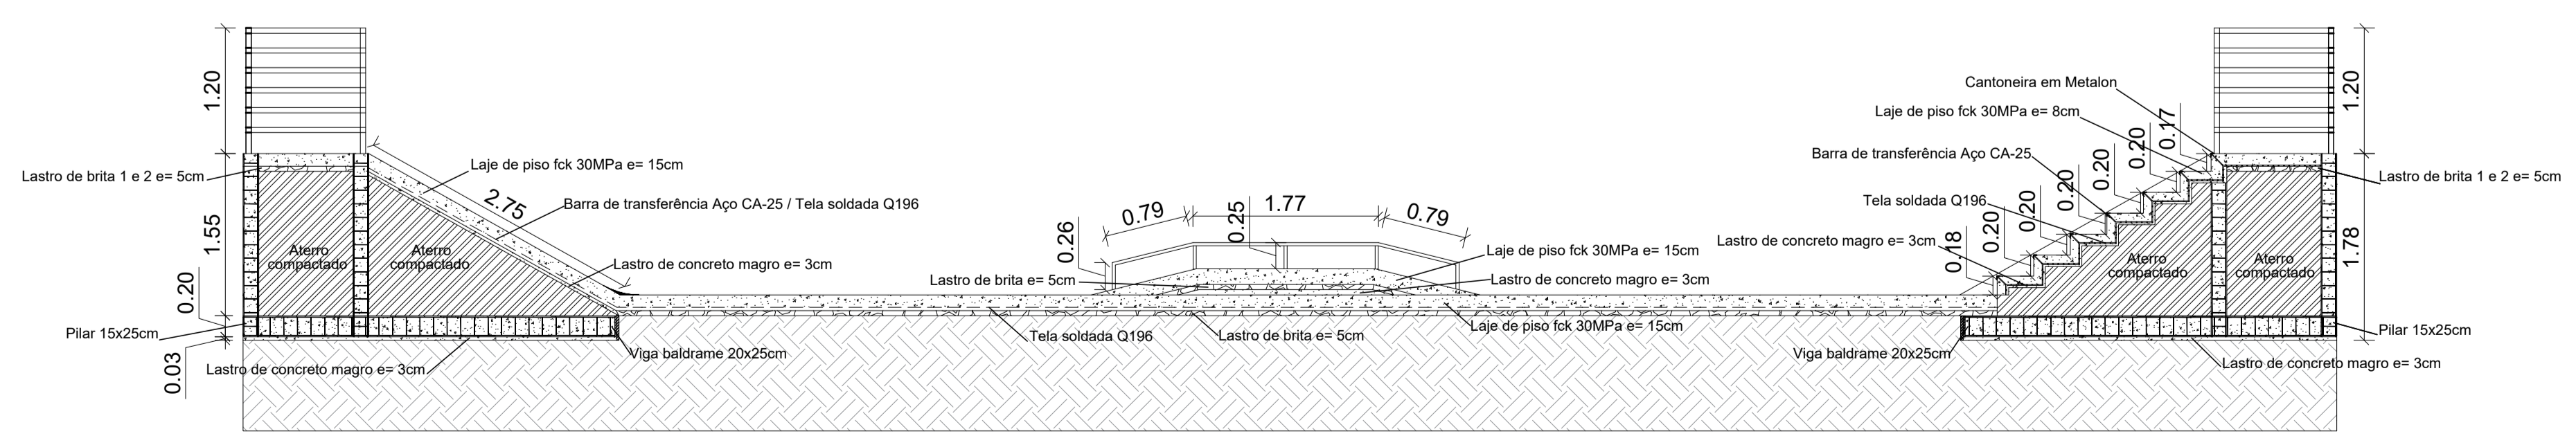

Corte "CD"
 Escala 1:50

PROJETO	PROJETO GEOMÉTRICO - PISTA DE SKATE		
OBRA	Praça de Esportes - Pista de Skate		
LOCAL	Avenida Presidente Tancredo de Almeida Neves, N°220, Bairro Novo Horizonte		
PROPRIETÁRIO	Prefeitura Municipal de Luminárias - CNPJ: 18.244.301/0001-26		
RESPONSÁVEL TÉCNICO	Adalgiane Souza Monteiro - CREA/MG: 204995-D		
ÁREA	144,00 m ²	DATA	11/04/2024
ESCALA	INDICADA	FOLHA	03/04