


**Planta Baixa**


Escala 1:75

Área Edificada

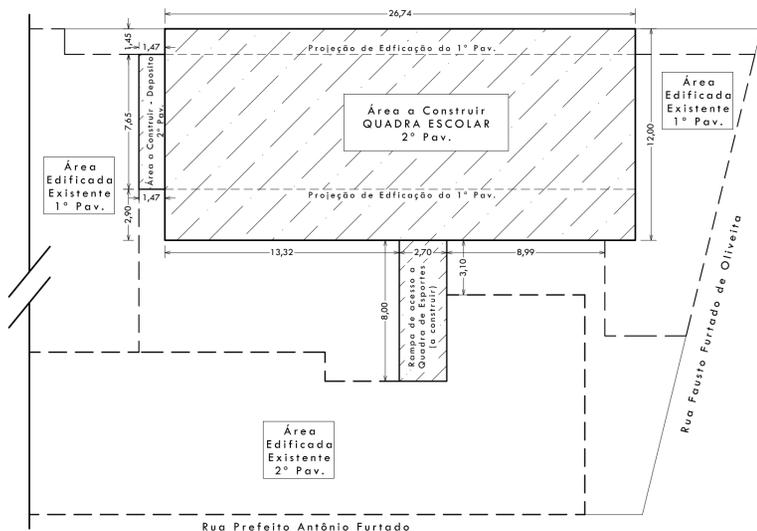


**Situação**

Escala 1:200

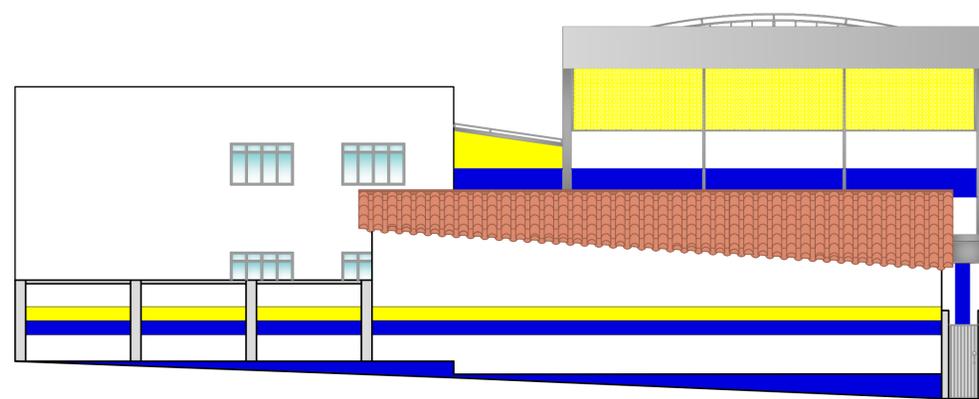


**Fachada**

Escala 1:100

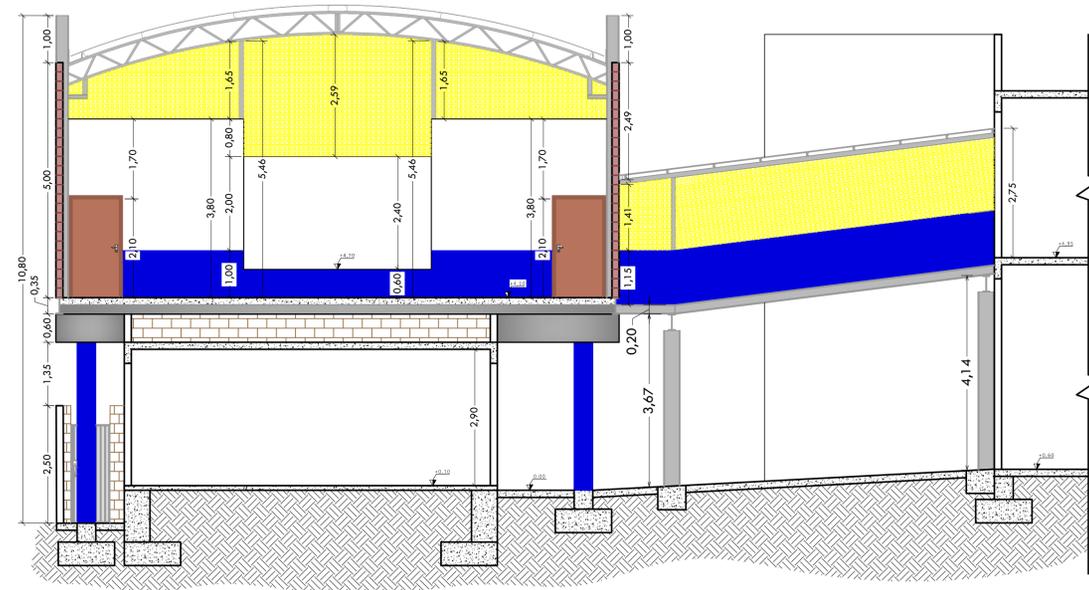


**Corte A-A**

Escala 1:75

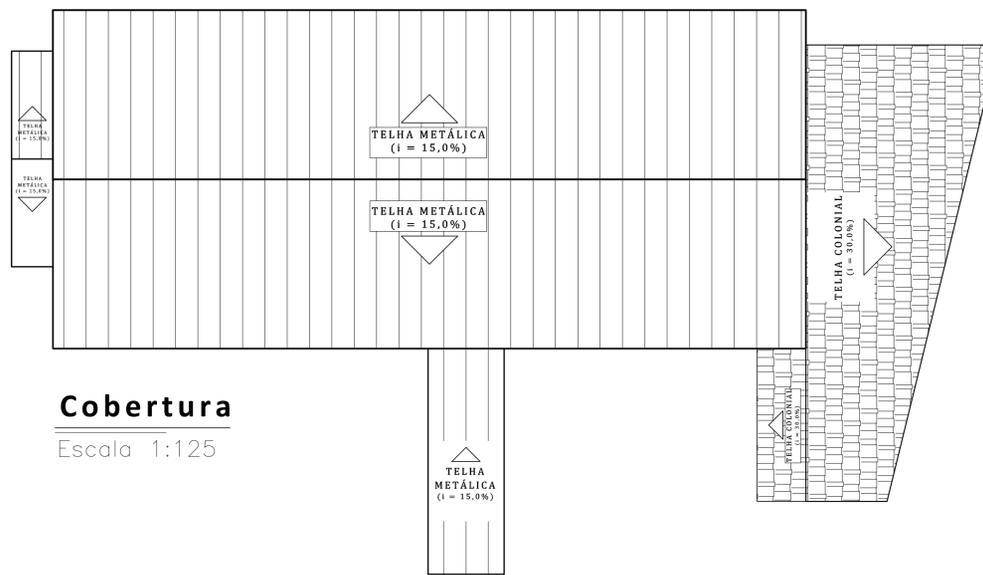

**Cobertura**

Escala 1:125
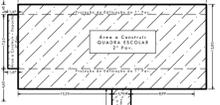
<b>PREFEITURA</b>			PREFEITURA:																										
	<table border="1"> <tr> <td>ÁREA EXISTENTE:</td> <td>308,77 m²</td> <td>COEFICIENTE DE APROVEITAMENTO:</td> <td>.....</td> <td>OBS:</td> </tr> <tr> <td>ÁREA A CONSTRUIR:</td> <td>353,00 m²</td> <td>TAXA DE OCUPAÇÃO:</td> <td>.....</td> <td></td> </tr> <tr> <td>ÁREA A DESCONTAR:</td> <td>00,00 m²</td> <td>Nº DE UNIDADES:</td> <td>01</td> <td></td> </tr> <tr> <td>ÁREA LÍQUIDA:</td> <td>661,77 m²</td> <td>NUMERAÇÃO:</td> <td>VISTO DO EXAMINADOR:</td> <td></td> </tr> <tr> <td>Nº DE PAVIMENTOS:</td> <td>02</td> <td></td> <td></td> <td></td> </tr> </table>	ÁREA EXISTENTE:	308,77 m²	COEFICIENTE DE APROVEITAMENTO:	.....	OBS:	ÁREA A CONSTRUIR:	353,00 m²	TAXA DE OCUPAÇÃO:	.....		ÁREA A DESCONTAR:	00,00 m²	Nº DE UNIDADES:	01		ÁREA LÍQUIDA:	661,77 m²	NUMERAÇÃO:	VISTO DO EXAMINADOR:		Nº DE PAVIMENTOS:	02						
ÁREA EXISTENTE:	308,77 m²	COEFICIENTE DE APROVEITAMENTO:	.....	OBS:																									
ÁREA A CONSTRUIR:	353,00 m²	TAXA DE OCUPAÇÃO:	.....																										
ÁREA A DESCONTAR:	00,00 m²	Nº DE UNIDADES:	01																										
ÁREA LÍQUIDA:	661,77 m²	NUMERAÇÃO:	VISTO DO EXAMINADOR:																										
Nº DE PAVIMENTOS:	02																												
<b>REQUERIMENTO</b>	PROPRIETÁRIO: Prefeitura Municipal De Luminárias		CPF: 18.244.301/0001-26																										
	AUTOR DO PROJETO: Célio Marcos de Souza		CREA: 48.247/D																										
	RESPONSÁVEL TÉCNICO: Célio Marcos de Souza		CREA: 142.648/D																										
	TÍTULO: APROVAÇÃO INICIAL USO: Escolar DETALHE: Planta Baixa, Fachada, Corte A-A, Situação e Cobertura LOGRADOURO / LOTE / QUADRA / BAIRRO: Rua Prefeito Antônio Furtado, 570 - Centro																												
OBSERVAÇÕES:		ZONA: ZMI		COEF. APROV:																									
		ÁREA LOTE (s):		CIDADE: LUMINÁRIAS / MG																									
		VISTO R.T.:		Nº FOLHA: 01/02																									