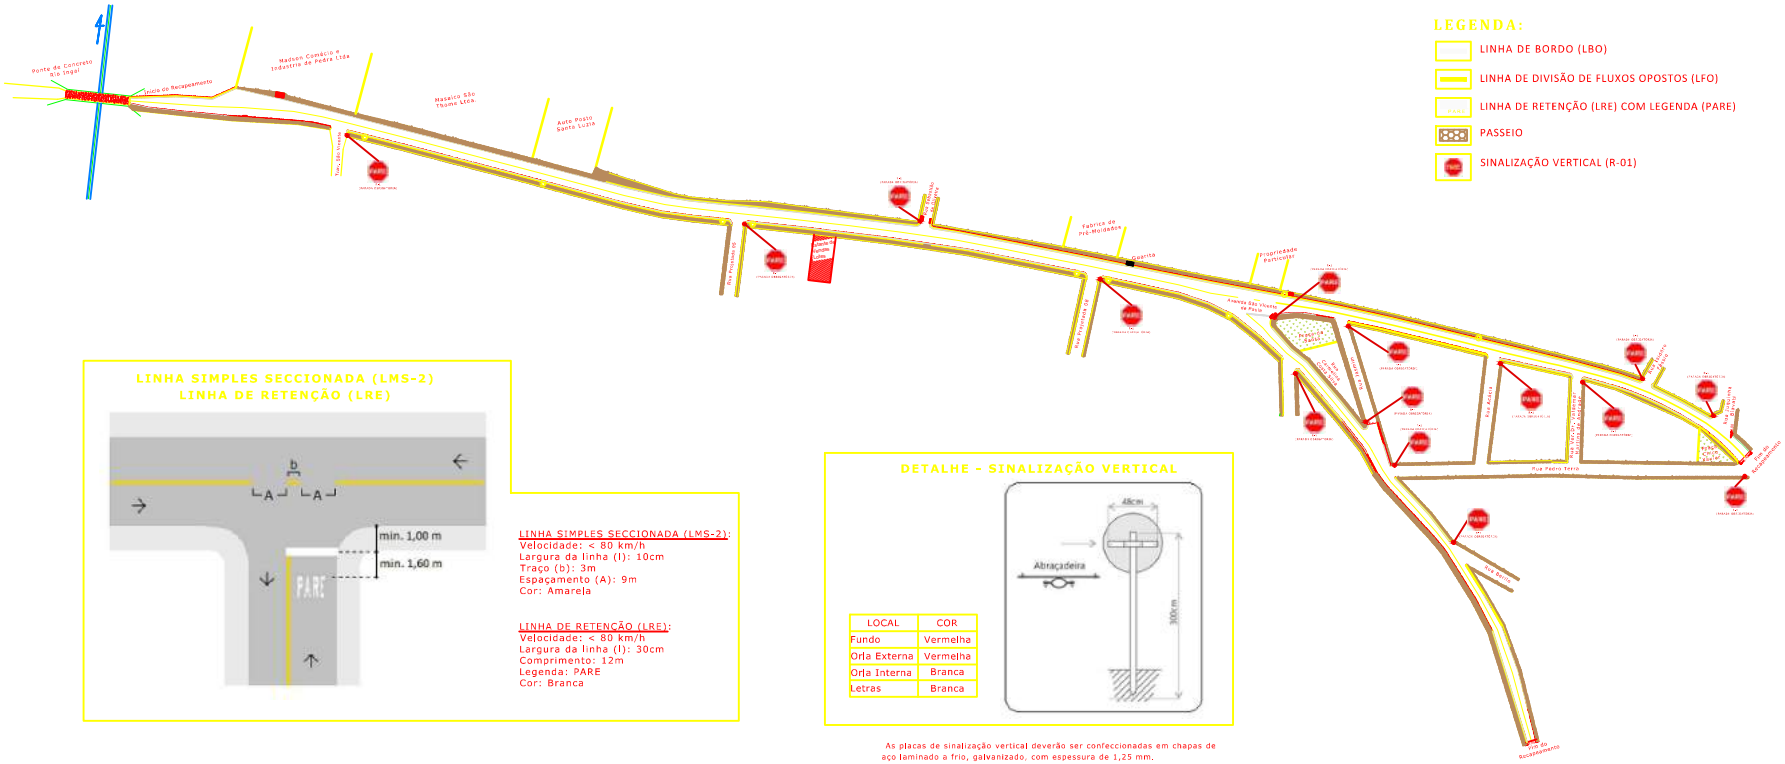

LEGENDA:

- LINHA DE BORDO (LBO)
- LINHA DE DIVISÃO DE FLUXOS OPOSTOS (LFO)
- LINHA DE RETENÇÃO (LRE) COM LEGENDA (PARE)
- PASSEIO
- SINALIZAÇÃO VERTICAL (R-01)

LINHA SIMPLES SECCIONADA (LMS-2) LINHA DE RETENÇÃO (LRE)

LINHA SIMPLES SECCIONADA (LMS-2):
Velocidade: < 80 km/h
Largura da linha (l): 10cm
Traço (b): 3m
Espaçamento (A): 9m
Cor: Amarela

LINHA DE RETENÇÃO (LRE):
Velocidade: < 80 km/h
Largura da linha (l): 30cm
Comprimento: 12m
Legenda: PARE
Cor: Branca

DETALHE - SINALIZAÇÃO VERTICAL

LOCAL	COR
Fundo	Vermelha
Orla Externa	Vermelha
Orla Interna	Branca
Letras	Branca

As placas de sinalização vertical deverão ser confeccionadas em chapas de aço laminado a frio, galvanizado, com espessura de 1,25 mm.
A reflexibilidade das letras do fundo da placa será executada mediante a aplicação de películas refletivas, com coloração invariável, tanto de dia como à noite. Os suportes das placas serão metálicos Ø 2 ½", com altura livre mínima de 2,20 m, chumbados em bloco de concreto.

LINHA DE BORDO (LBO)

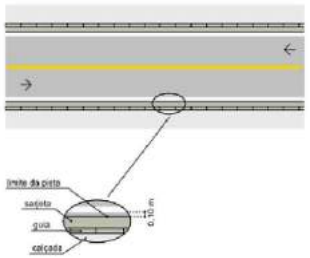

Velocidade: < 80 km/h
Largura da linha (l): 10cm
Cor: Branca
Distância da sarjeta: 10cm

LINHA SIMPLES CONTÍNUA (LFO-1)

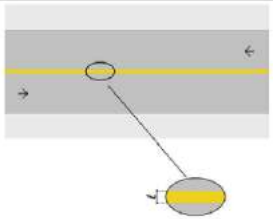

Velocidade: < 80 km/h
Largura da linha (l): 10cm
Cor: Amarela

PROJETO
PROJETO DE SINALIZAÇÃO VIÁRIA

OBRA
Recapeamento de Vias Urbanas

LOCAL
Av. São Vicente de Paula e Rua Carmelina Costa Silva

PROPRIETÁRIO
Prefeitura Municipal de Luminárias - CNPJ: 18.244.301/0001-26

RESPONSÁVEL TÉCNICO
Célio Marcos de Souza - CREA/MG: 48.247-D

ÁREA DE RECAPEAMENTO	DATA	ESCALA	FOLHA
9.442,57 m²	14/05/2018	INDICADA	01/01